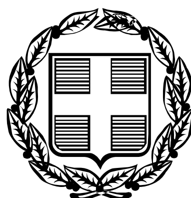


ΕΦΗΜΕΡΙΣ ΤΗΣ ΚΥΒΕΡΝΗΣΕΩΣ

ΤΗΣ ΕΛΛΗΝΙΚΗΣ ΔΗΜΟΚΡΑΤΙΑΣ

ΤΕΥΧΟΣ ΤΕΤΑΡΤΟ **Αρ. Φύλλου 62**

3 Φεβρουαρίου 2006

ΠΕΡΙΕΧΟΜΕΝΑ

ΑΠΟΦΑΣΕΙΣ

ΑΠΟΦΑΣΕΙΣ

Αριθμ. 10392 (1)

Αναγκαστική απαλλοτρίωση ακινήτων που απαιτούνται για το έργο «Κατασκευή Λιμνοδεξαμενής και αρδευτικού δικτύου στη θέση Ντασκά Ερυμάνθειας Δήμου Τριταίας Ν. Αχαΐας».

Ο ΓΕΝΙΚΟΣ ΓΡΑΜΜΑΤΕΑΣ ΠΕΡΙΦΕΡΕΙΑΣ
ΔΥΤΙΚΗΣ ΕΛΛΑΔΑΣ

Έχοντας υπόψη:

1. Τις διατάξεις του ν.2882/2001 «Κώδικας Αναγκαστικών Απαλλοτριώσεων Ακινήτων».

2. Τις διατάξεις του ν.2985/2002 «Προσαρμογή των διατάξεων του Κώδικα Αναγκαστικών Απαλλοτριώσεων στο Σύνταγμα».

3. Τις διατάξεις του ν.797/71 «Περί αναγκαστικών απαλλοτριώσεων».

4. Την υπ' αριθμ. 86123/13.8.2002 Κ.Υ.Α. απόφαση των Υπουργών ΠΕΧΩΔΕ & ΓΕΩΡΓΙΑΣ της Ειδικής Υπηρεσίας Περιβάλλοντος, με την οποία εγκρίθηκαν οι περιβαλλοντικοί όροι.

5. Το υπ' αριθμ. Σ.1042/4.10.2005 έγγραφο Νομαρχιακής Αυτοδιοίκησης Αχαΐας, Δ/νσης Προγραμματισμού και Ανάπτυξης που αφορά την εξασφάλιση πίστωσης για απαλλοτριώσεις του έργου αυτού, με προϋπολογισμό 150.000 € και πιστώσεις έτους 2005, 150.000 €, με κωδικό έργου 2005ΝΑ00630007 στη ΣΑΝΑ/3 της Ν.Α. Αχαΐας.

6. Την τήρηση των προϋποθέσεων του άρθρου 3 του ν.2882/2001.

7. Την 15595/24.11.2004 απόφαση του Γενικού Γραμματέα της Περιφέρειας Δυτικής Ελλάδας, που ορίζει την ΔΔΕ αρμόδια υπηρεσία για θέματα κήρυξης αναγκαστικής απαλλοτρίωσης (ν.2882/2001).

8. Το υπ' αριθμ. 4946/5.12.2005 (αρ. πρωτ. ΔΔΕ 10026/9.12.2005) έγγραφο της Κτηματικής Υπηρεσίας Ν. Αχαΐας με το οποίο μας διαβιβάστηκε η ταυτάριθμη θετική εισήγηση του Προϊσταμένου της Κτηματικής Υπηρεσίας Ν. Αχαΐας και τα αναφερόμενα σ' αυτή έγγραφα, αποφασίζουμε:

Κηρύσσουμε την αναγκαστική απαλλοτρίωση ακινήτων, εμβαδού 18.671,92 μ[2] που εικονίζεται στα από Ιούνιο 2000 κτηματολογικά διαγράμματα ΚΔ-1, ΚΔ-2 και κτηματολογικό πίνακα, τα οποία έχει συντάξει ο Πολιτικός Μηχανικός Σταματελάτος Χαράλαμπος και έχει θεωρήσει ο Σπηλιωτόπουλος Παναγιώτης Δ/ντής της Δ/νσης Έργων Νομαρχιακής Αυτ/σης Ν. Αχαΐας, για λόγους δημόσιας ωφέλειας και ειδικότερα για την «Κατασκευή Λιμνοδεξαμενής και αρδευτικού δικτύου στη θέση Ντασκά Ερυμάνθειας του Δήμου Τριταίας Ν. Αχαΐας».

Στην έκταση που απαλλοτριώνεται προβάλλουν δικαιώματα κυριότητας οι: Ιερά Μονή «Αγίων Πάντων», Ανδρικόπουλος Γεώργιος και λοιποί σύμφωνα με τον υπόψη Κτηματολογικό Πίνακα.

Η απαλλοτρίωση κηρύσσεται υπέρ της Νομαρχιακή Αυτοδιοίκηση Ν. Αχαΐας και θα πραγματοποιηθεί με χρηματοδότηση από το Π.Ε.Π.Π σε βάρος των πιστώσεων του 2005 με κωδικό 2005ΝΑ00630007 και προϋπολογισμό 150.000 €.

Η απόφαση αυτή να δημοσιευθεί στην Εφημερίδα της Κυβερνήσεως.

Πάτρα, 22 Δεκεμβρίου 2005
Ο Γενικός Γραμματέας Περιφέρειας
ΠΑΝΑΓΙΩΤΗΣ ΚΑΒΒΑΔΑΣ

Αριθμ. 3194 (2)

Κήρυξη ως αναδασωτέας δασικής έκτασης, εμβαδού 7,611 στρεμμάτων, στη θέση «Κούβλι», περιφέρειας Δημοτικού Διαμερίσματος Δολιανών του Δήμου Β. Κυνουρίας, του Νομού Αρκαδίας.

Η ΓΕΝΙΚΗ ΓΡΑΜΜΑΤΕΑΣ
ΠΕΡΙΦΕΡΕΙΑΣ ΠΕΛΟΠΟΝΝΗΣΟΥ

Έχοντας υπόψη:

1. Τις διατάξεις:

α) Του άρθρου 117 παρ. 3 του Συντάγματος της Ελλάδος.

β) Του ν. 3200/1955 «Περί διοικητικής αποκέντρωσης», όπως τροποποιήθηκαν και συμπληρώθηκαν με το ν.δ. 532/1970 και μεταγενέστερες διατάξεις.

γ) Του ν.2503/1997 «Διοίκηση, οργάνωση, στελέχωση της Περιφέρειας, κ.λπ.».

δ) Του ν. 998/1979 «Περί προστασίας των δασών και των δασικών εν γένει εκτάσεων της χώρας» και ειδικότερα: δα) Του άρθρου 41 παρ. 1, δβ) Του άρθρου 38 παρ. 1.

ε) Του ν. 1892/1990 άρθρο 120 παρ. 1. και

στ) Του ν. 3208/2003 «Προστασία των δασικών οικοσυστημάτων κ.λπ.», άρθρο 1 παρ. 15.

2. Τις διαταγές του Υπουργείου Γεωργίας:

α) 160417/1180/8.7.1980,

β) 182447/3049/24.9.1980,

γ) 168692/3318/5.10.1981,

δ) 85144/1468/9.9.1992 και

ε) 60284/365/26.1.1994.

3. Την υπ' αριθμ. 2655/21.12.2005 πρόταση του Δασαρχείου Κυνουρίας, σχετικά με την κήρυξη ως αναδασωτέας της αναφερόμενης στο θέμα έκτασης, αποφασίζουμε:

Κηρύσσουμε ως αναδασωτέα, με σκοπό τη φυσική αποκατάσταση της δασικής βλάστησης που καταστράφηκε από την πυρκαγιά της 14ης Νοεμβρίου 2005, την δημόσια δασική έκταση (της παρ. 2 και παρ. 3 β' του άρθρου 1, του ν. 3208/2003) εμβαδού επτά στρεμμάτων και εξακοσίων έντεκα τετραγωνικών μέτρων (7,611 στρ.), που βρίσκεται στην θέση «Κούβλι», περιφέρειας Δημοτικού Διαμερίσματος Δολιανών του Δήμου Β. Κυνουρίας, του Νομού Αρκαδίας, η οποία προσδιορίζεται από τα στοιχεία 1, 2, 3, 4,... 13, 14-1 και φαίνεται στο συνημμένο από 21.12.2005 τοπογραφικό διάγραμμα (κλίμακας 1:2.000) και απόσπασμα χάρτη ΓΥΣ (κλίμακας 1:50.000) που συνέταξε η Δασοπόνος του Δασαρχείου Κυνουρίας Κόσσυβα Ελένη, το οποίο αποτελεί αναπόσπαστο μέρος της απόφασης αυτής και έχει όρια:

ΑΝΑΤΟΛΙΚΑ : Με Αγρούς και Δασική Έκταση.

ΔΥΤΙΚΑ: Με Δασική Έκταση.

ΒΟΡΕΙΑ: Με Δασική Έκταση.

ΝΟΤΙΑ: Με Δασική Έκταση.


Σκοποί της κήρυξης της ανωτέρω έκτασης ως αναδασωτέας είναι η διατήρηση του δασικού χαρακτήρα αυτής, ο αποκλεισμός διάθεσής της για άλλη χρήση και η αποκατάσταση της καταστραφείσης, από την εν λόγω πυρκαγιά, δασικής βλάστησης αποτελούμενης από θαμνώδη βλάστηση αειφύλλων πλατύφυλλων (ρείκια, κ.λπ.).

Η απόφαση αυτή να δημοσιευθεί στην Εφημερίδα της Κυβερνήσεως.

Τρίπολη, 29 Δεκεμβρίου 2005


Η Γενική Γραμματέας Περιφέρειας
ΑΓΓΕΛΑ ΒΟΥΡΗ

ΑΠΟΣΠΑΣΜΑ ΧΑΡΤΗ ΓΥΣ ΚΛΙΜΑΚΑΣ 1:50.000

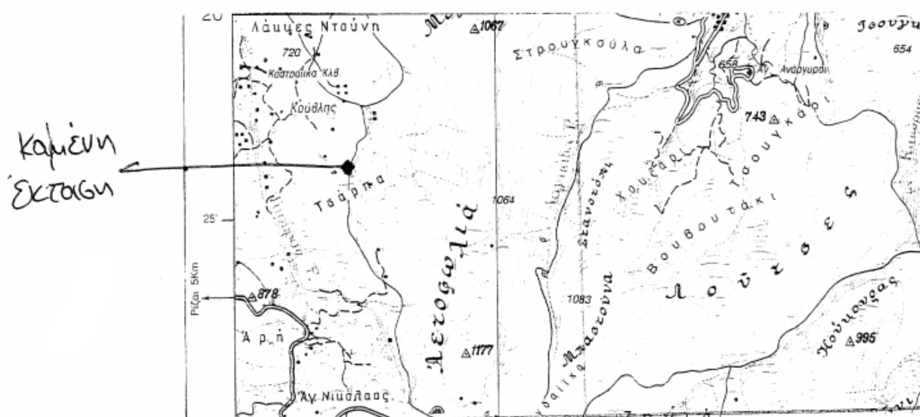

ΤΟΠΟΓΡΑΦΙΚΟ ΔΙΑΓΡΑΜΜΑ

Που απεικονίζει την καμένη δημόσια δασική έκταση στην θέση « Κούβλι»
Δ.Δ Δολιανών Δήμου Β. Κυνουρίας
ΚΛΙΜΑΚΑ 1:2000

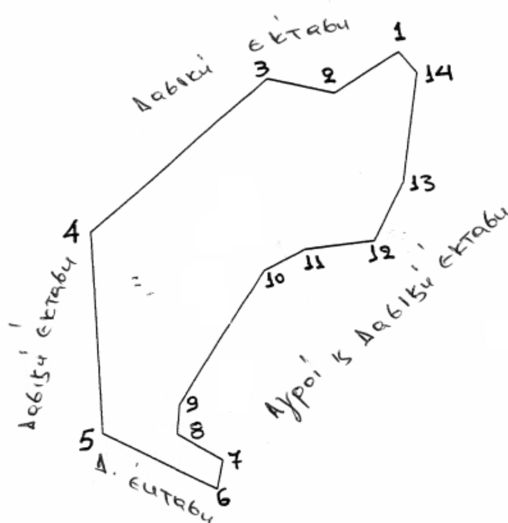

ΕΜΒΑΔΟΜΕΤΡΗΣΗ ΕΚΤΑΣΗΣ
Με τη βοήθεια των συντεταγμένων των κορυφών του κατά ΕΓΣΑ 87'

ΣΗΜΕΙΟ	X	Y	ΜΗΚΟΣ
1	368053.00	4142254.00	
2	368031.00	4142240.00	
3	368008.00	4142245.00	
4	367946.00	4142193.00	
5	367949.00	4142125.00	
6	367989.00	4142106.00	
7	367991.00	4142116.00	
8	367975.00	4142125.00	
9	367976.00	4142135.00	
10	368006.00	4142180.00	
11	368020.00	4142187.00	
12	368044.00	4142190.00	
13	368054.00	4142210.00	
14	368059.00	4142247.00	
	E=7,611		

ΕΘΝΙΚΟ ΤΥΠΟΓΡΑΦΕΙΟ
Για τεχνικούς λόγους στο σχεδιάγραμμα έγινε σμίκρυνση κατά ποσοστό 78 %

Άστρος 21-12-2005
Η Συντάξασα

ΚΟΣΣΥΒΑ ΕΛΕΝΗ
ΔΑΣΟΠΟΝΟΣ

ΘΕΩΡΗΘΗΚΕ
Άστρος 21-12-2005
Ο Δασάρχης



ΘΕΩΡΗΘΗΚΕ
Τρίπολη 27-12-2005
Η Δ/ντρια Δασών



ΘΕΩΡΗΘΗΚΕ
Τρίπολη 27-12-2005
Η Γ.Γ.Π.Π.



Αριθμ. 4280 (3)

Διόρθωση Διαγραμμάτων σχεδίου πόλης Θέρμου Νομού Αιτωλοακαρνανίας.

Ο ΝΟΜΑΡΧΗΣ ΑΙΤΩΛΟΑΚΑΡΝΑΝΙΑΣ

Έχοντας υπόψη:

1. Τις διατάξεις του ν.δ. της 17.7.1923 «περί σχεδίων πόλεων κ.λπ.».

2. Τις διατάξεις του ν. 2218/1994/ΦΕΚ/Α' και του ν. 2240/1994/ΦΕΚ 153 Α' περί Νομαρχιακής Αυτοδιοίκησης".

3. Το ΦΕΚ 355/Β/4.5.1995 "Δημοσίευση Οργανισμού Νομαρχιακής Αυτοδιοίκησης Αιτ/νίας," όπως τροποποιήθηκε και ισχύει.

4. Τις διατάξεις του άρθρου 29 του ν. 2831/2000 (ΦΕΚ 140/Α/2000) όπως τροποποιήθηκε με το άρθρο 10 του ν. 3044/2002 (ΦΕΚ 197/Α/27.8.2002).

5. Την υπ' αριθμ. 2121/2.11.2005 Εισήγηση του Τ.Π.Ε. Αγρινίου Ν.Αιτ/νίας.

6. Την υπ' αριθμ. 216/15.1.2003/ΦΕΚ 63/Β/24.1.2003 Απόφαση Νομάρχη Αιτ/νίας περί Μεταβίβαση Αρμοδιοτήτων στους Βοηθούς Νομάρχες.

7. Το υπ' αριθμ. 7667/1.11.2005 έγγραφο του Δήμου Θέρμου.

8. Το 382/10.4.2002 της Δ/νσης Πολεοδομίας έγγραφο στο οποίο αναγράφεται ότι η Δ/νση Πολεοδομίας Αιτ/νίας συμφωνεί με τον καθορισμό της Ο.Γ. όπως απεικονίζεται και περιγράφεται στο τοπογραφικό διάγραμμα του Υπομ/κου Ιωάννη Αντωνόπουλου.

9. Το υπ' αριθμ. 1821/17.6.2002 έγγραφο της Δ/νσης Πολ/μιας στο οποίο αναφέρεται ότι η 646/24.4.1996 τροποποίηση σχ. Πόλης Θέρμου και η 4693/28.9.1984 αναγνώριση οδού προυφιστάμενης του έτους 1923 δεν αφορούν στην οικοδομική γραμμή για την οποία με το 382/10.4.2002 έγγραφο η Δ/νση Πολ/μιας απεφάνθη ότι συμφωνεί με τον χαρακτηρισμό που έγινε με τον Υπομ/κο Ι. Αντωνόπουλο και εγκρίθηκε από τον Δήμαρχο.

10. Την παρ. 1 του άρθρου 157 του Κώδικα Πολεοδομικής Νομοθεσίας.

11. Το γεγονός ότι ο Δήμος Θέρμου με την 102/1995 Απόφασή του ζητούσε την τροποποίηση της Οικοδομικής Γραμμής Γ.Β. (όπως φαίνεται στα συνημμένα τοπογραφικά) δια μετατοπίσεως αυτής προς τον κοινόχρηστο χώρο, ενώ οι παράπλευρες οικοδομικές γραμμές επεκτείνονται έως ότου συναντήσουν την Β.Γ., χωρίς να τροποποιούνται.

12. Το ότι κατά την 646/1996 τροποποίηση οι παράπλευρες οικοδομικές γραμμές σχεδιάστηκαν λάθος από τις ισχύουσες του σχεδίου Θέρμου με αποτέλεσμα την ρυμοτόμηση οικιών.

13.Το γεγονός ότι τηρήθηκε η διαδικασία των εγκ. 1/61 και 8/75 του ΥΠΕΧΩΔΕ.

14. Την σύμφωνη γνωμοδότηση του Συμβουλίου Χ.Ο.Π. του Ν. Αιτ/νίας όπως διατυπώθηκε στην 15η/2005 πράξη, θέμα 3ο αυτού.

15. Το γεγονός ότι δεν προκαλείται δαπάνη σε βάρος του κρατικού προϋπ/σμού αρθρ. 90 του «Κώδικα Νομοθεσίας για την Κυβέρνηση και τα Κυβερνητικά όργανα» που κυρώθηκε με το άρθρο πρώτο του π.δ. 63/2005 (ΦΕΚ Α 98), αποφασίζουμε:


Εγκρίνεται η διόρθωση των διαγραμμάτων που συνοδεύουν τις Αποφάσεις αριθμ. 4693/1984 και 646/1996 έτσι ώστε να συμφωνούν με το σχέδιο πόλης Θέρμου.


Η διόρθωση αυτή απεικονίζεται στο συνημμένο διάγραμμα το οποίο και αποτελεί αναπόσπαστο κομμάτι αυτής της απόφασης.


Η απόφαση αυτή να δημοσιευθεί στην Εφημερίδα της Κυβερνήσεως.

Μεσολόγγι, 14 Δεκεμβρίου 2005

Ο Νομάρχης κ.α.α.
Ο Αναπληρωτής Νομάρχης
ΔΗΜΗΤΡΙΟΣ ΓΕΡΟΠΑΝΤΑΣ

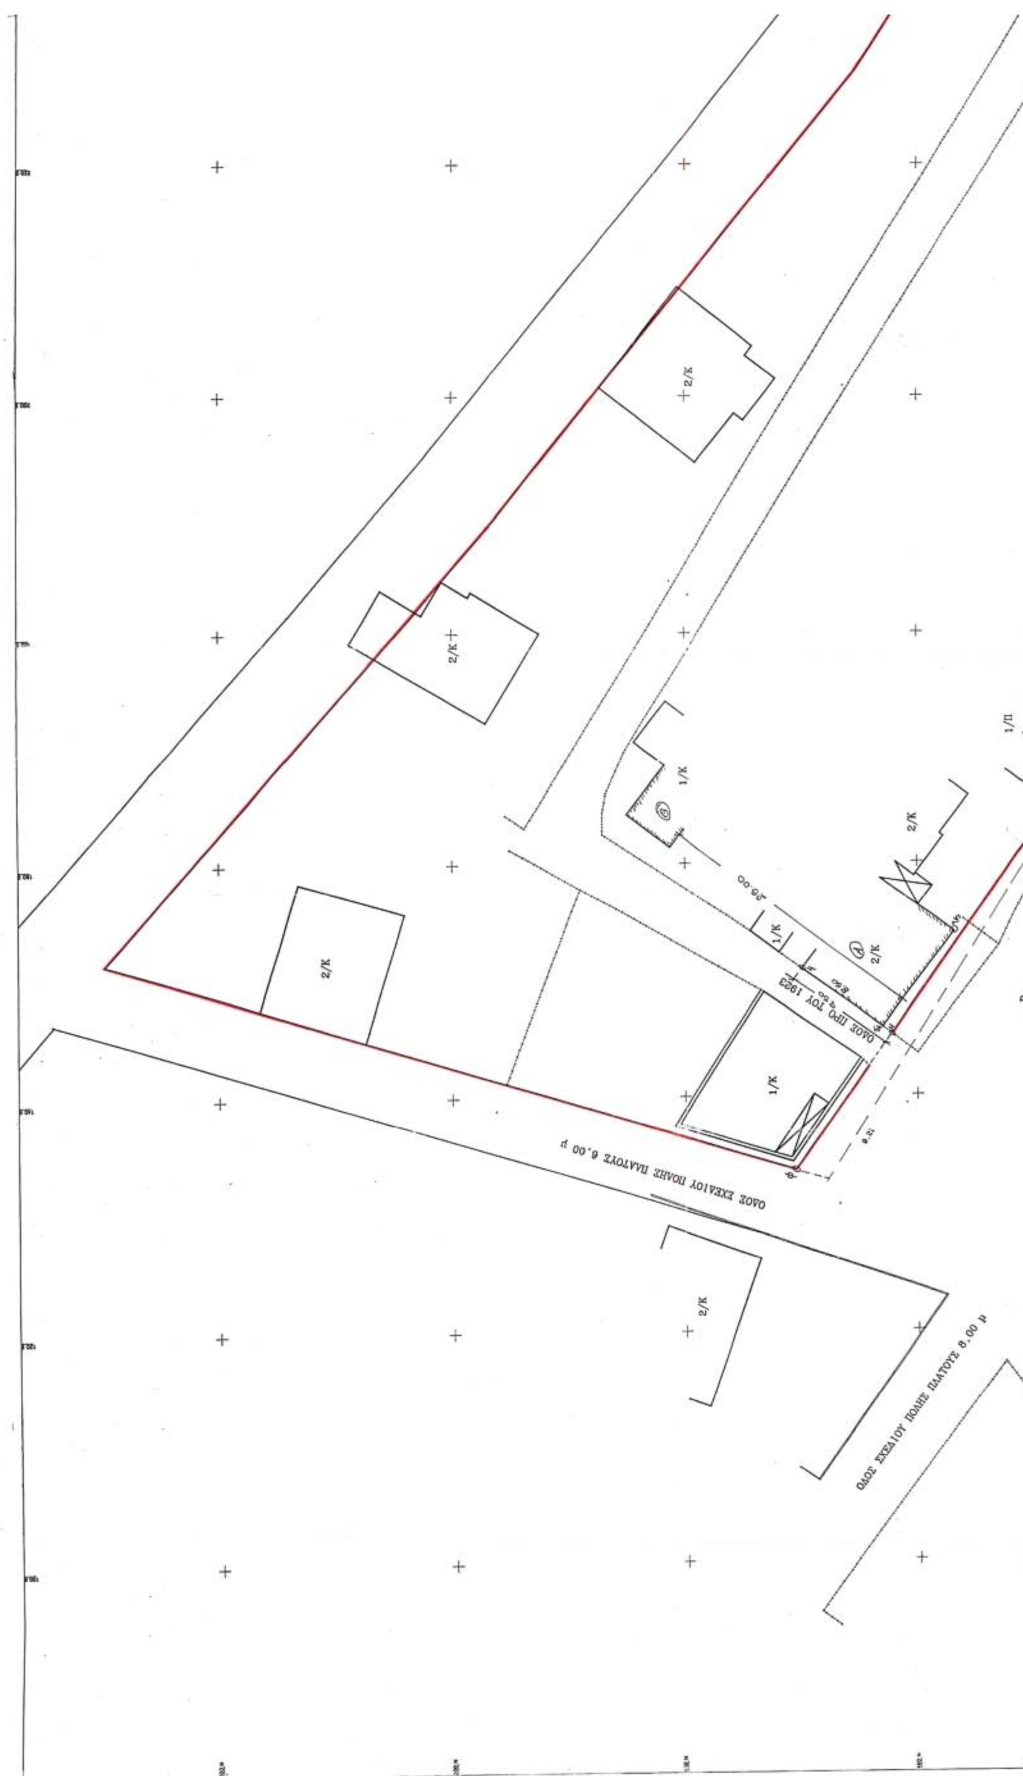
2/Κ
2/Κ
2/Κ
1/Κ
1/Π
2/Κ
1/Κ
2/Κ
ΟΔΟΣ ΠΡΟ ΤΟΥ 1923
1/Κ
ΟΔΟΣ ΣΧΕΔΙΟΥ ΠΟΛΗΣ ΠΛΑΤΟΥΣ 6,00 μ
2/Κ
ΟΔΟΣ ΣΧΕΔΙΟΥ ΠΟΛΗΣ ΠΛΑΤΟΥΣ 8,00 μ

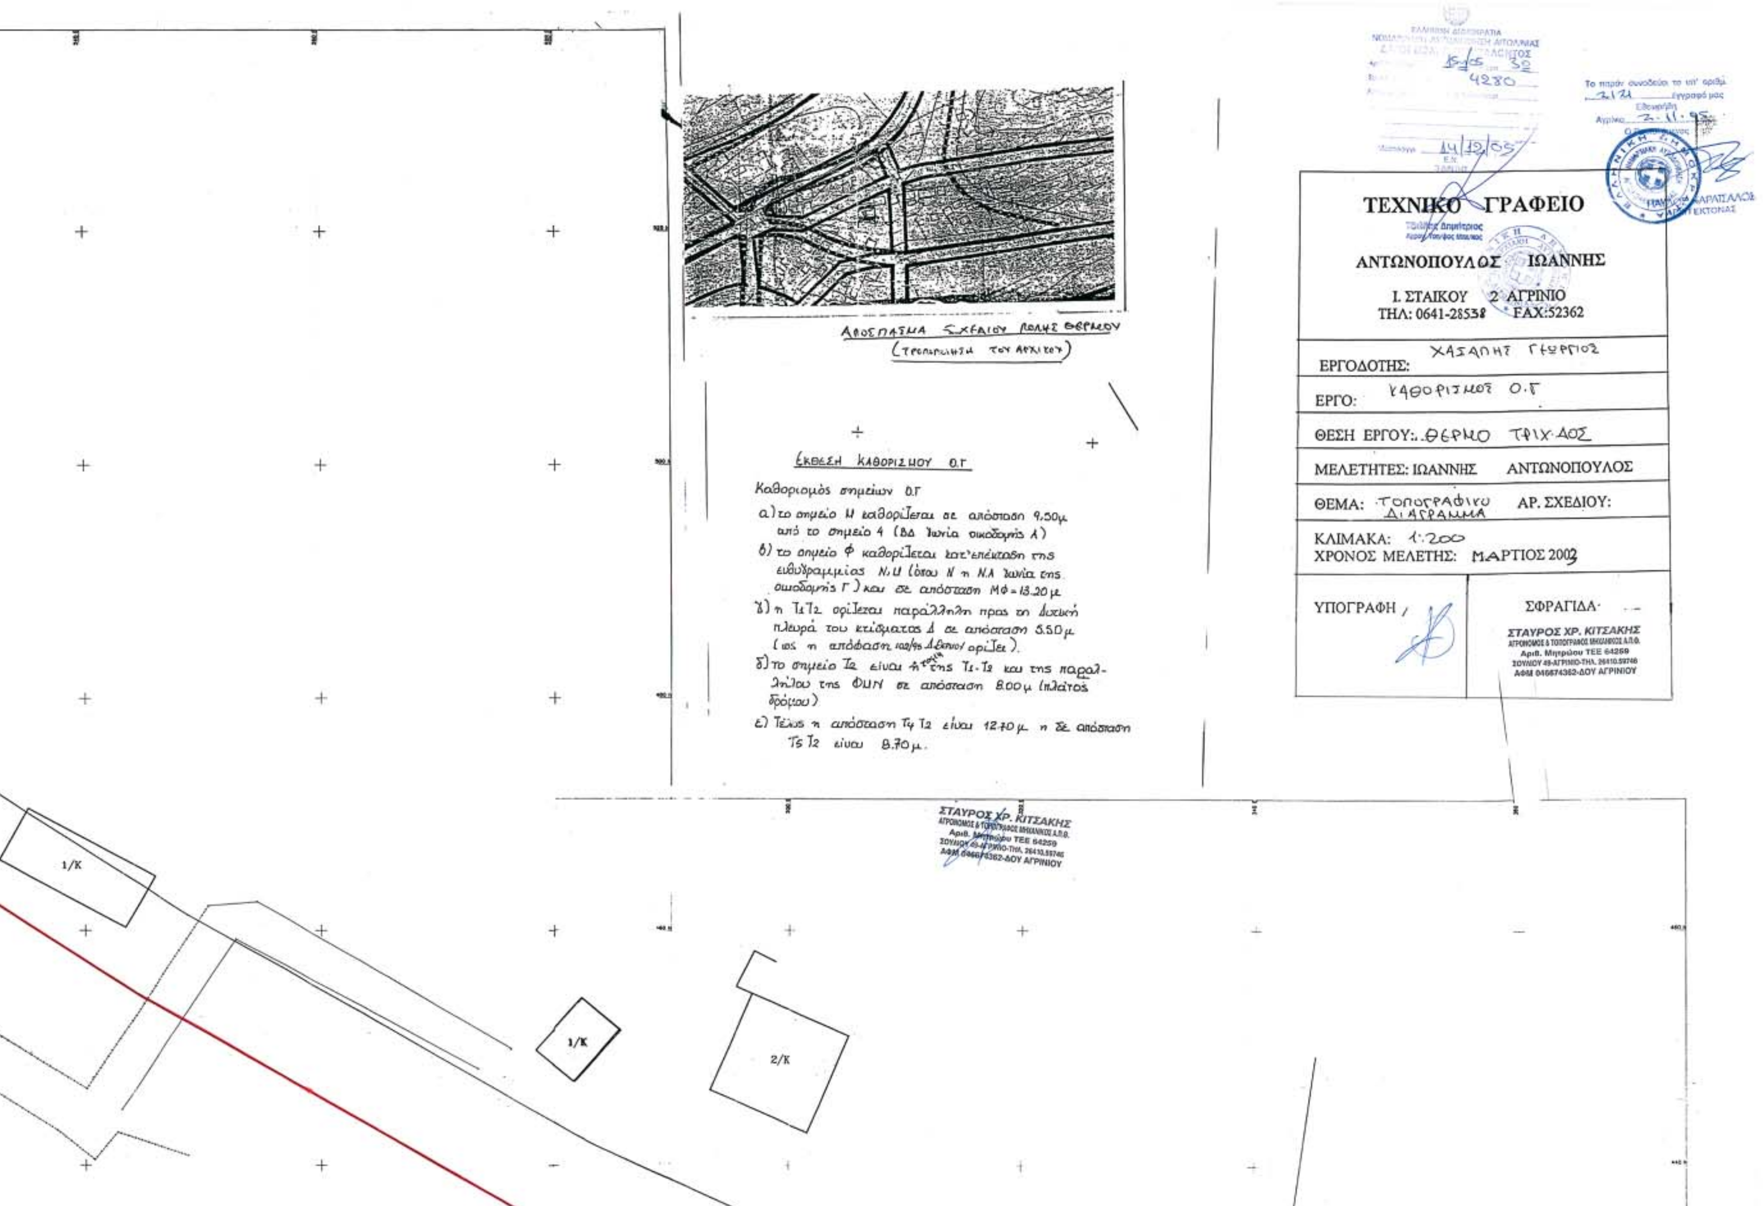
ΤΕΧΝΙΚΟ ΓΡΑΦΕΙΟ
ΑΝΤΩΝΟΠΟΥΛΟΣ ΙΩΑΝΝΗΣ
Ι. ΣΤΑΙΚΟΥ 2 ΑΓΡΙΝΙΟ
ΤΗΛ: 0641-28538 FAX:52362
ΕΡΓΟΔΟΤΗΣ: ΧΑΣΑΠΗΣ ΓΕΩΡΓΙΟΣ
ΕΡΓΟ: ΚΑΘΟΡΙΣΜΟΣ Ο.Γ
ΘΕΣΗ ΕΡΓΟΥ: ΘΕΡΜΟ ΤΡΙΧ-ΔΟΣ
ΜΕΛΕΤΗΤΕΣ: ΙΩΑΝΝΗΣ ΑΝΤΩΝΟΠΟΥΛΟΣ
ΘΕΜΑ: ΤΟΠΟΓΡΑΦΙΚΟ ΔΙΑΓΡΑΜΜΑ ΑΡ. ΣΧΕΔΙΟΥ:
ΚΛΙΜΑΚΑ: 1:200
ΧΡΟΝΟΣ ΜΕΛΕΤΗΣ: ΜΑΡΤΙΟΣ 2002
ΥΠΟΓΡΑΦΗ
ΣΦΡΑΓΙΔΑ
ΣΤΑΥΡΟΣ ΧΡ. ΚΙΤΣΑΚΗΣ
ΑΓΡΟΝΟΜΟΣ & ΤΟΠΟΓΡΑΦΟΣ ΜΗΧΑΝΙΚΟΣ Α.Π.Θ.
Αριθ. Μητρώου ΤΕΕ 64259
ΣΟΥΝΙΟΥ 49-ΑΓΡΙΝΙΟ-ΤΗΛ. 26410.59746
ΑΦΜ 046674362-ΔΟΥ ΑΓΡΙΝΙΟΥ
ΑΠΟΣΠΑΣΜΑ ΣΧΕΔΙΟΥ ΠΟΛΗΣ ΘΕΡΜΟΥ
(ΤΡΟΠΟΠΟΙΗΣΗ ΤΟΥ ΑΡΧΙΚΟΥ)
ΕΚΘΕΣΗ ΚΑΘΟΡΙΣΜΟΥ Ο.Γ
Καθορισμός σημείων Ο.Γ
α) το σημείο Η καθορίζεται σε απόσταση 9.50μ από το σημείο 4 (ΒΔ γωνία οικοδομής Λ)
β) το σημείο Φ καθορίζεται κατ' επέκταση της ευθυγραμμίας Ν,Η (όπου Ν η ΝΑ γωνία της οικοδομής Γ) και σε απόσταση ΜΦ = 13.20μ
γ) η Τ1Τ2 ορίζεται παράλληλη προς τη δυτική πλευρά του κτίσματος Δ σε απόσταση 5.50μ
δ) το σημείο Τ2 είναι η τομή της Τ1-Τ2 και της παραλλήλου της ΦΗΝ σε απόσταση 8.00μ (πλάτος δρόμου)
ε) Τέλος η απόσταση Τ4 Τ2 είναι 12.70μ η δε απόσταση Τ5 Τ2 είναι 8.70μ.
1/Κ
2/Κ

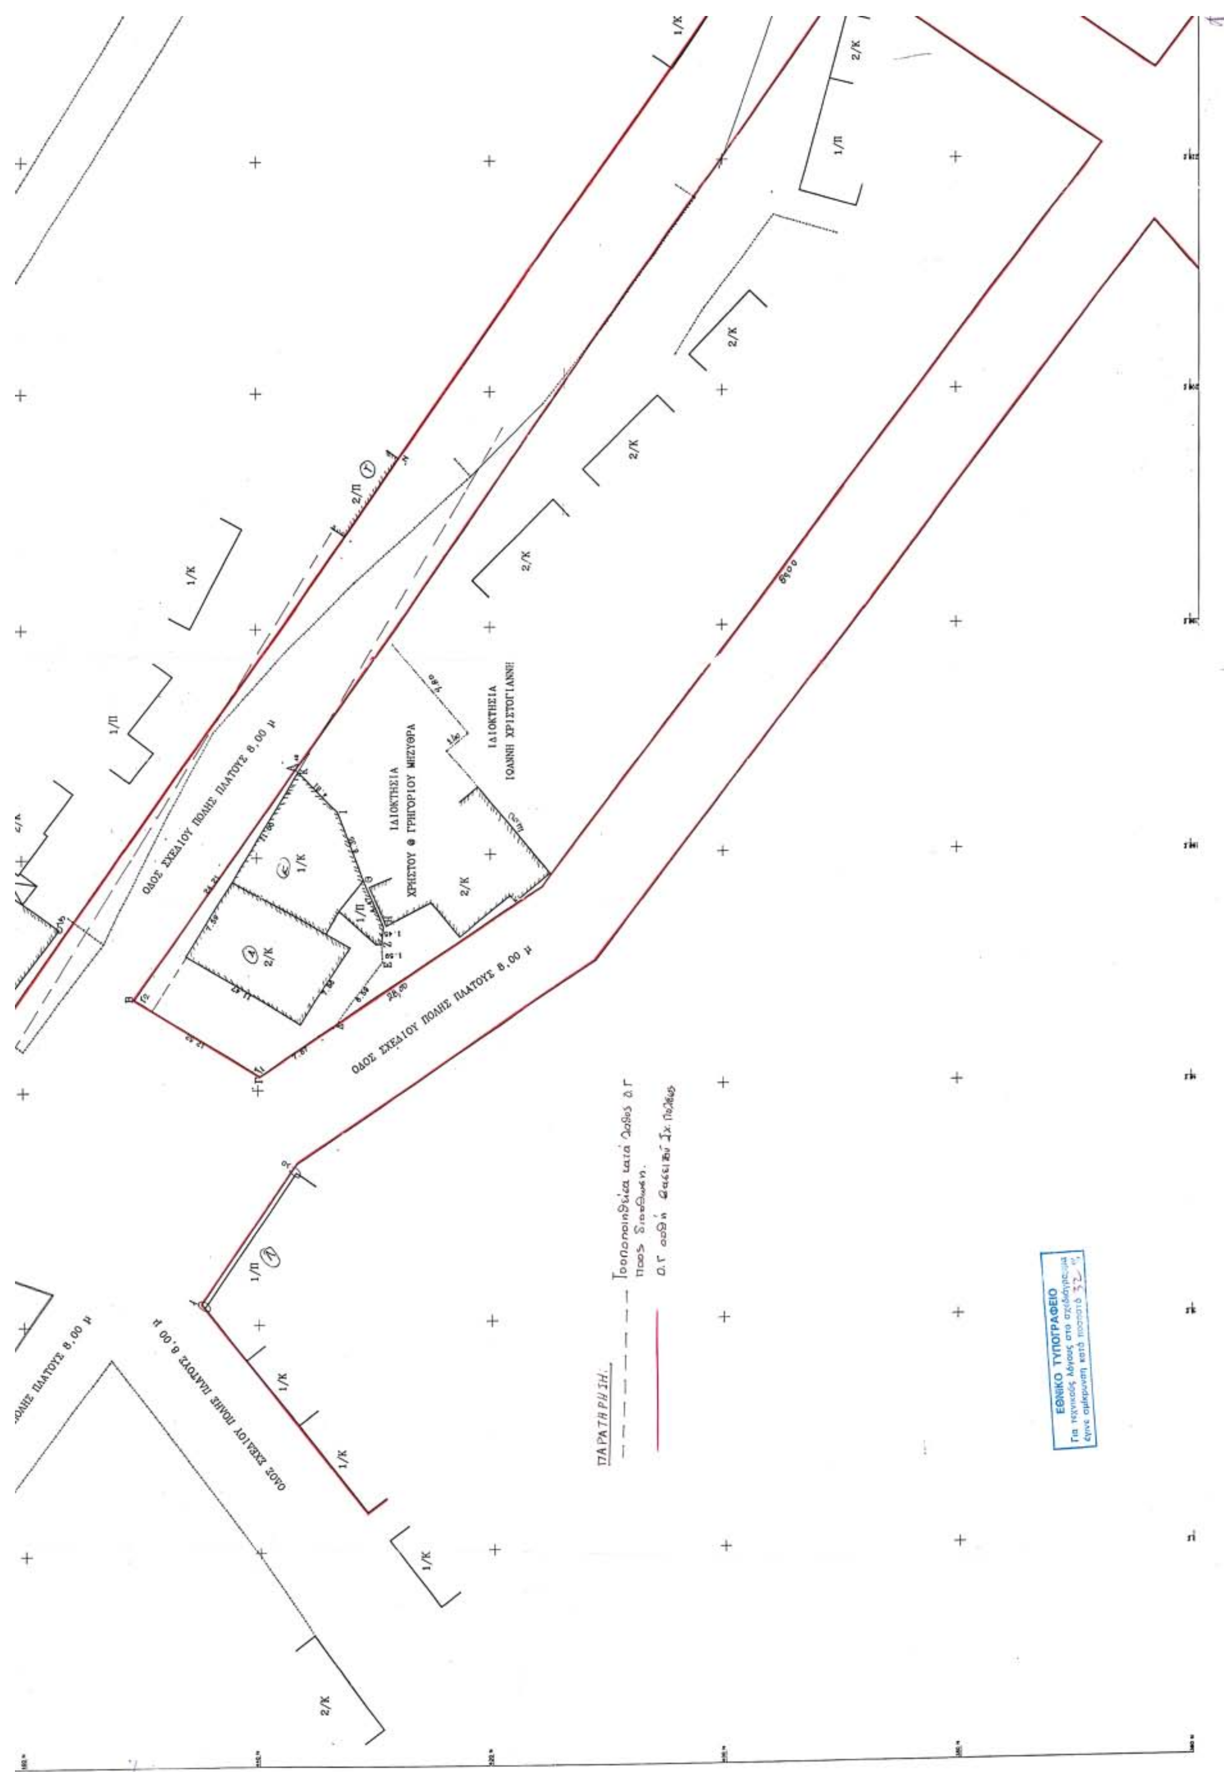
ΟΔΟΣ ΣΧΕΔΙΟΥ ΠΟΛΗΣ ΠΛΑΤΟΥΣ 8,00 μ
ΙΔΙΟΚΤΗΣΙΑ
ΧΡΗΣΤΟΥ Θ ΓΡΗΓΟΡΙΟΥ ΜΙΖΥΘΡΑ
ΙΔΙΟΚΤΗΣΙΑ
ΙΩΑΝΝΗ ΧΡΙΣΤΟΓΙΑΝΝΗ
ΟΔΟΣ ΣΧΕΔΙΟΥ ΠΟΛΗΣ ΠΛΑΤΟΥΣ 8,00 μ
ΟΔΟΣ ΣΧΕΔΙΟΥ ΠΟΛΗΣ ΠΛΑΤΟΥΣ 8,00 μ
1/Κ
2/Κ
1/Π
2/Π
ΠΑΡΑΤΗΡΗΣΗ:
ΕΘΝΙΚΟ ΤΥΠΟΓΡΑΦΕΙΟ



04000620302060008

ΑΠΟ ΤΟ ΕΘΝΙΚΟ ΤΥΠΟΓΡΑΦΕΙΟ
ΚΑΠΟΔΙΣΤΡΙΟΥ 34 * ΑΘΗΝΑ 104 32 * ΤΗΛ. 210 52 79 000 * FAX 210 52 21 004
ΗΛΕΚΤΡΟΝΙΚΗ ΔΙΕΥΘΥΝΣΗ: http://www.et.gr – e-mail: webmaster@et.gr